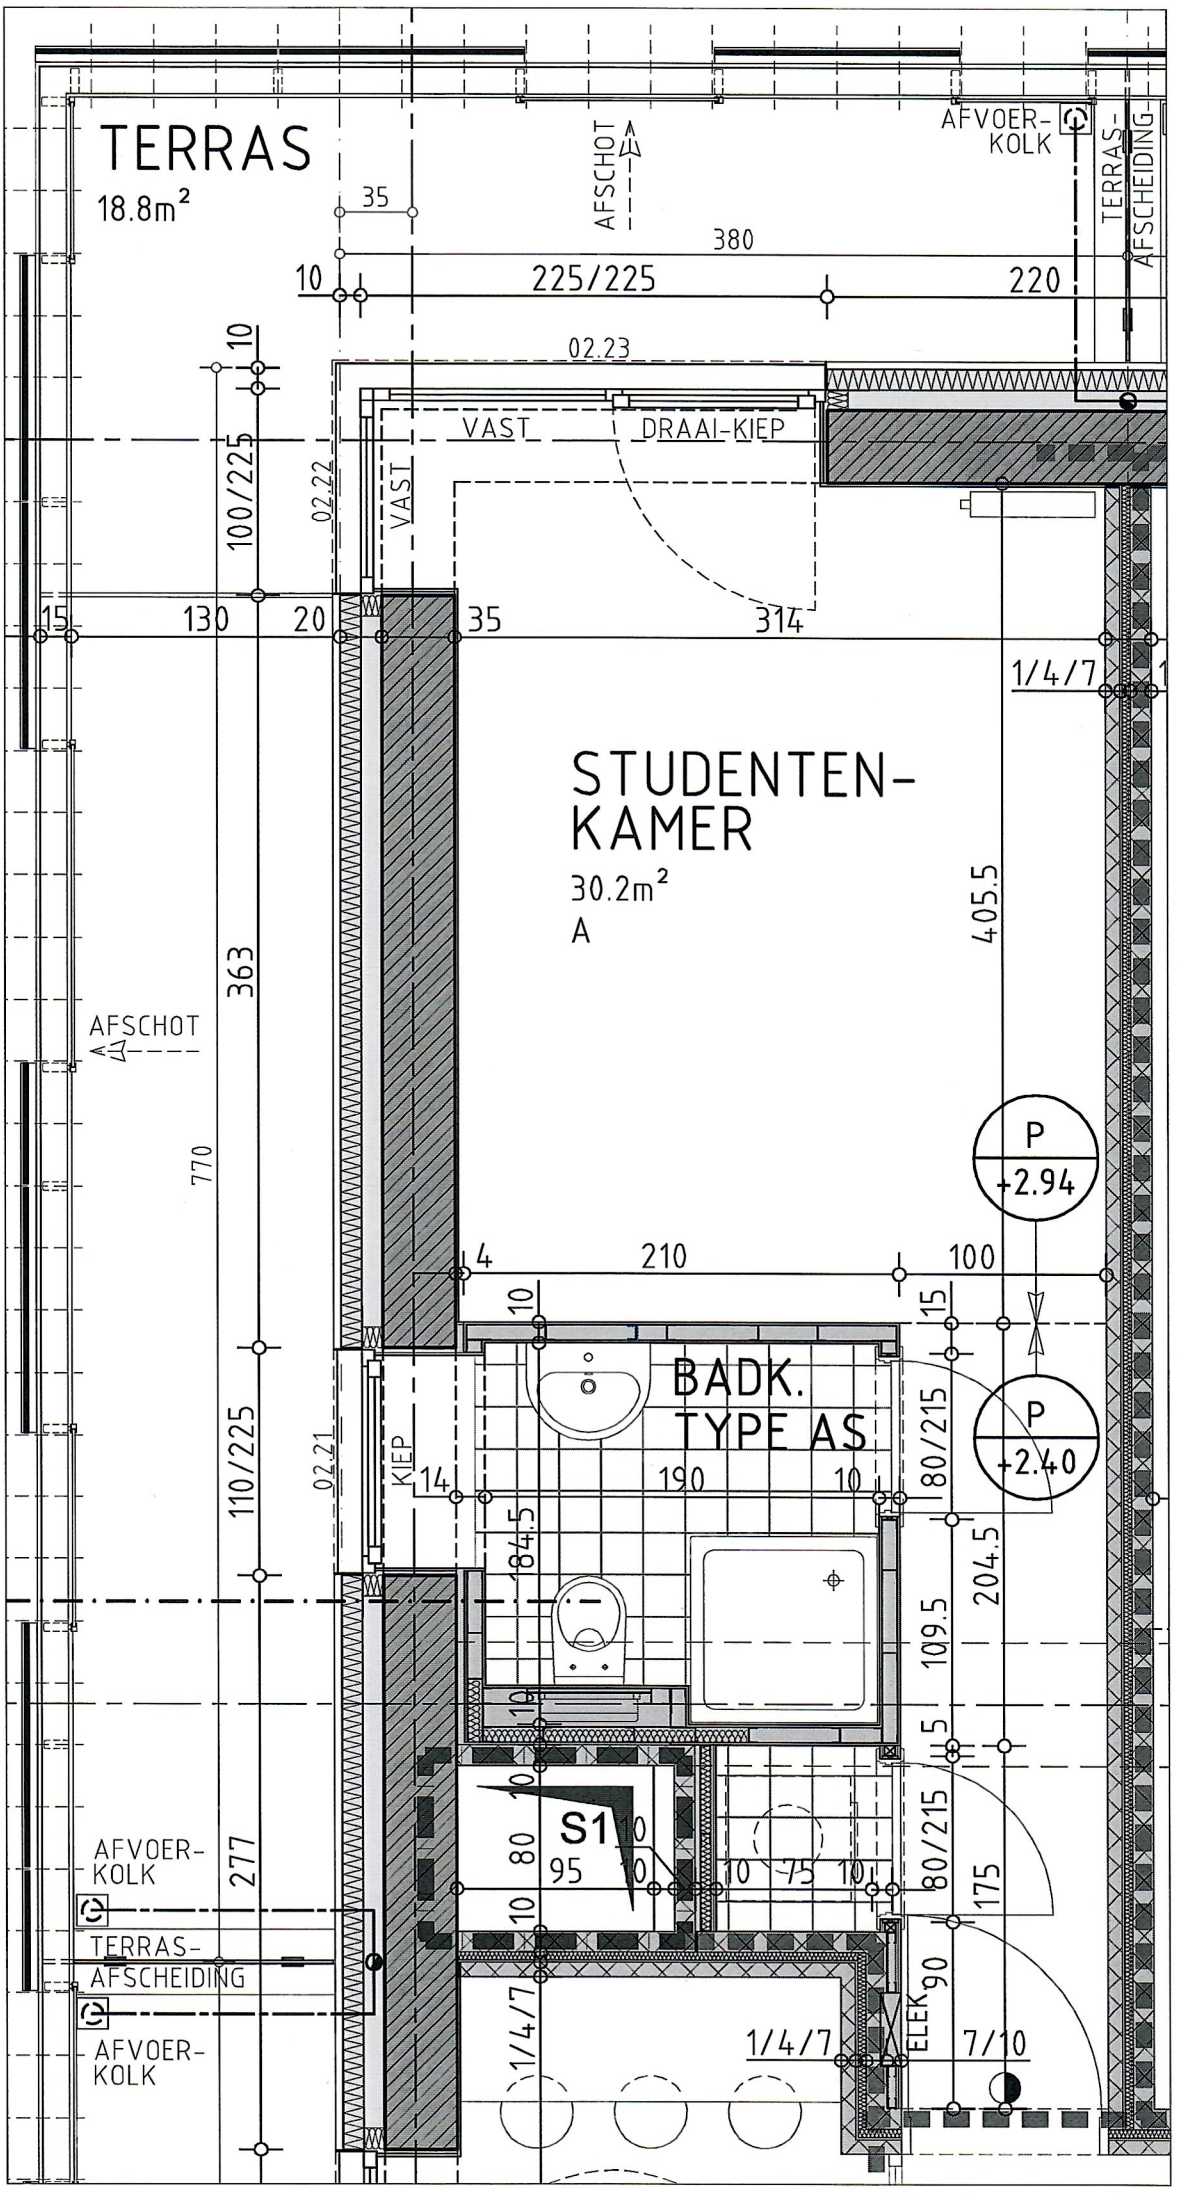
TERRAS
18.8m²
AFSCHOT
AFVOER-
KOLK
TERRAS-
AFSCHEIDING
35
380
10
225/225
220
10
02.23
VAST
DRAAI-KIEP
02.22
VAST
100/225
15
130
20
35
314
1/4/7
STUDENTEN-
KAMER
30.2m²
A
405.5
AFSCHOT
363
770
P
+2.94
4
210
100
10
15
BADK.
TYPE AS
80/215
P
+2.40
02.21
KIEP
14
190
10
184.5
204.5
109.5
110/225
10
10
S1
80
95
10
10
75
10
80/215
175
AFVOER-
KOLK
277
TERRAS-
AFSCHEIDING
AFVOER-
KOLK
1/4/7
1/4/7
ELEK
90
7/10